Übersichtsplan

M 1: 1000

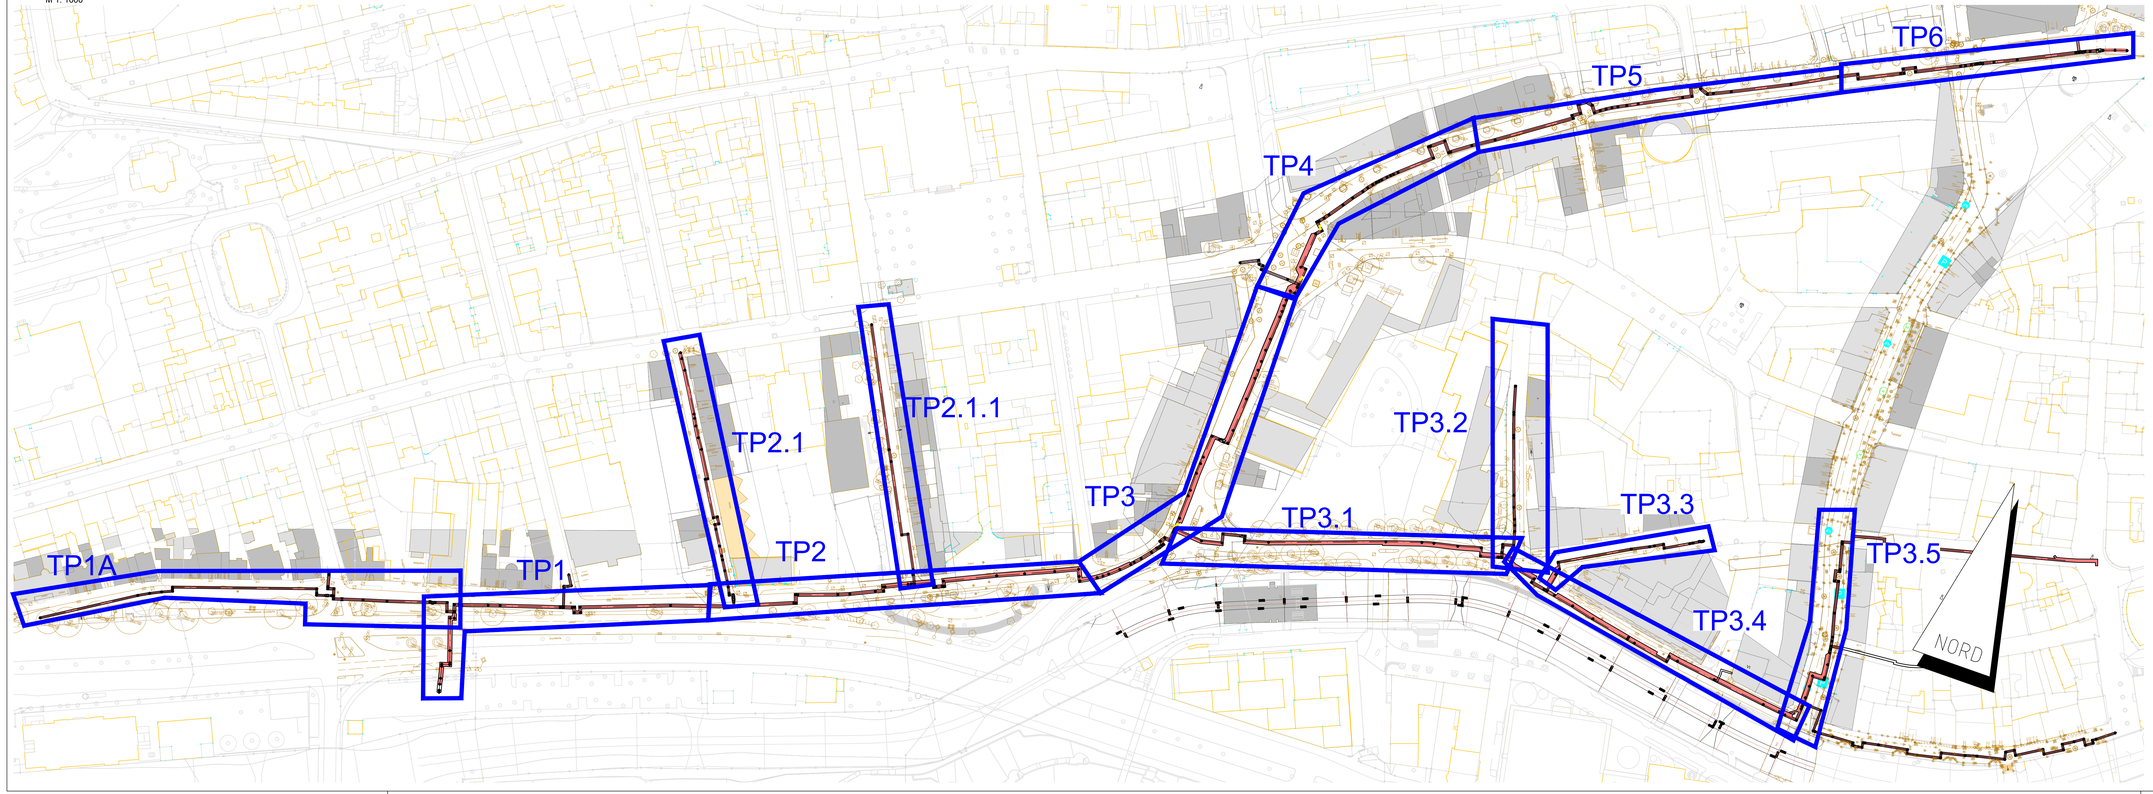

Planverteilung

			P		
			P		
			P		
			P		

Index	Art der Änderung	Datum	bearbeitet	freigegeben
E				
D				
C				
B				
A				

VTG GmbH Ing.Büro
Richard-Reitzner-Allee 1
85540 Haar
Tel. 089/4377829-0
Fax. 089/4377829-299

	Datum	Name
bearbeitet	19.01.2024	VTG/mca
geprüft		
Komp.freiegeb.		
freigegeben		

WSW

Maßstab: 1:1000

Innenstadt Elberfeld

Übersichtplan

DNU Wuppertal Los 2

Los2

Bl. Gr.: 1100 x 841

Zeichnungs-Nr.: Ü_FW.P20010-02